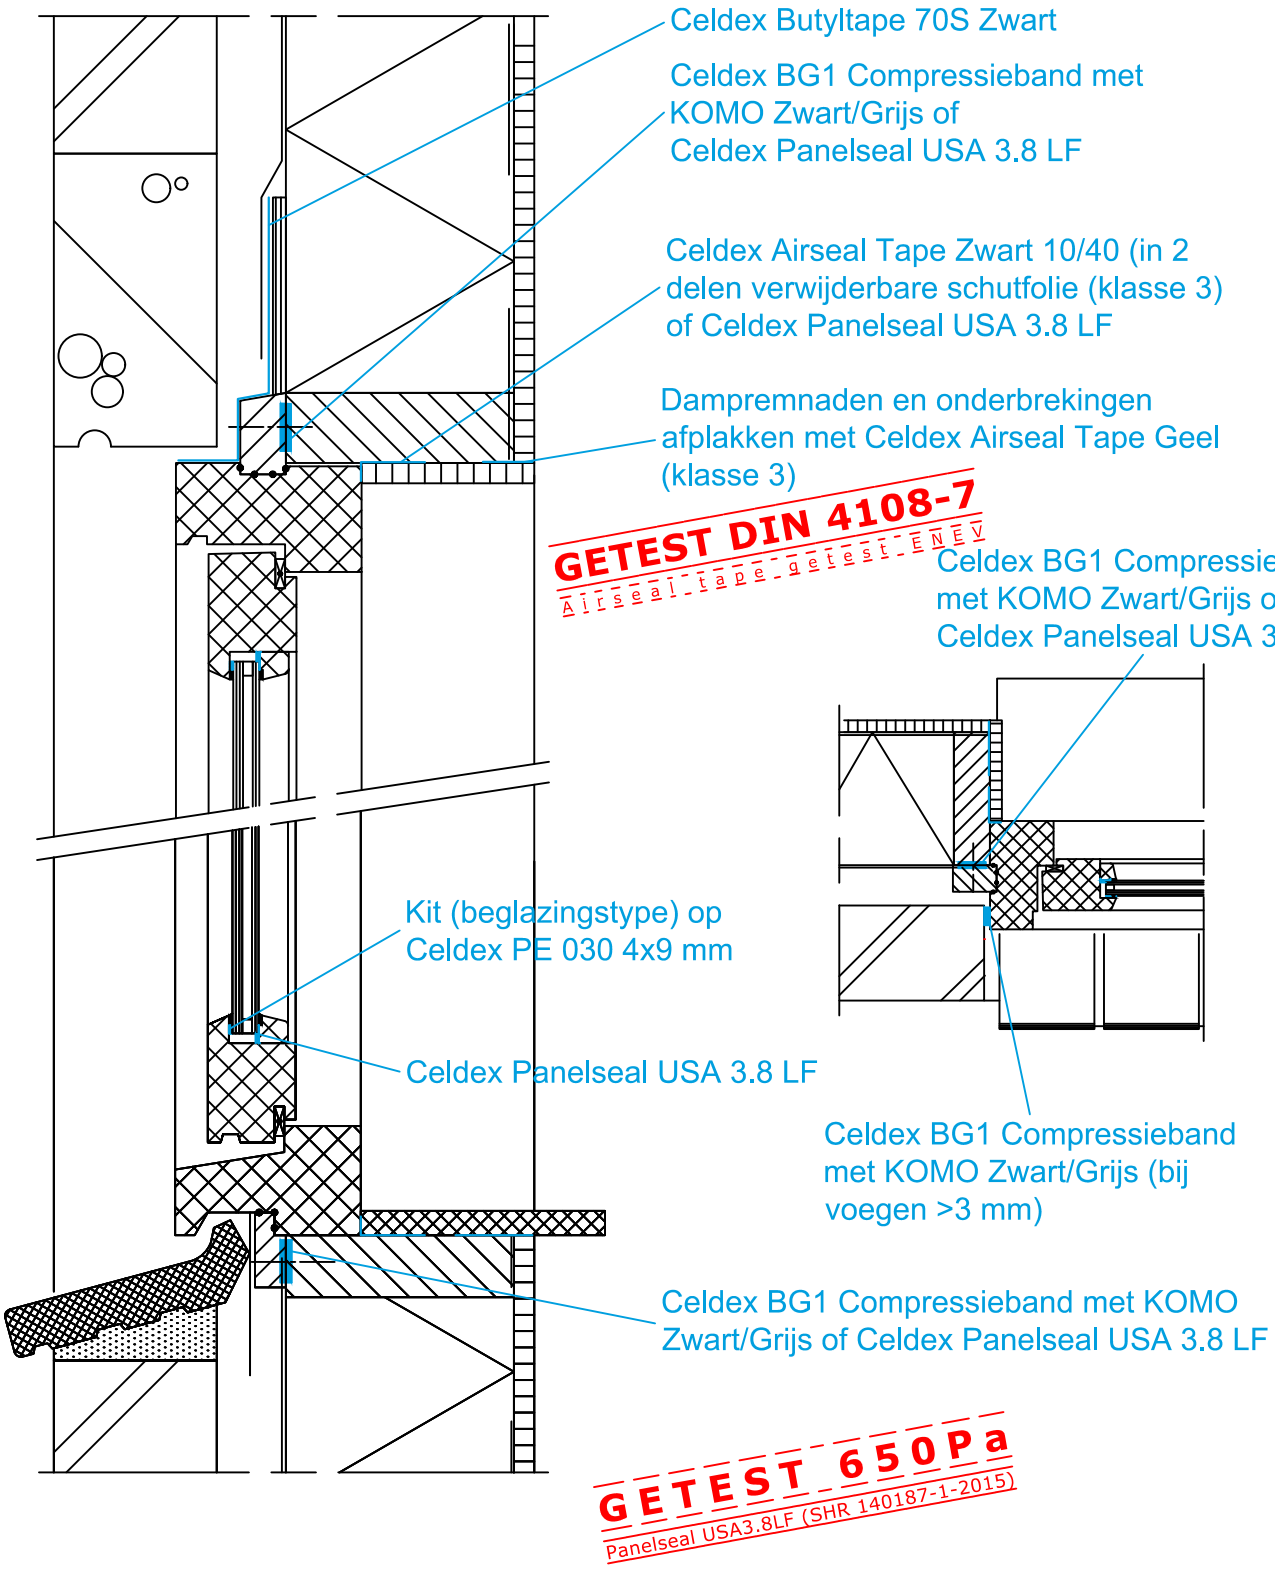

Onderwerp:
28 NIEUWBOUW, KOZIJNEN IN HSB

Voorbeeld

Schaal 1:5 Datum: 20-12-2018

Celdex DICHT GARANT