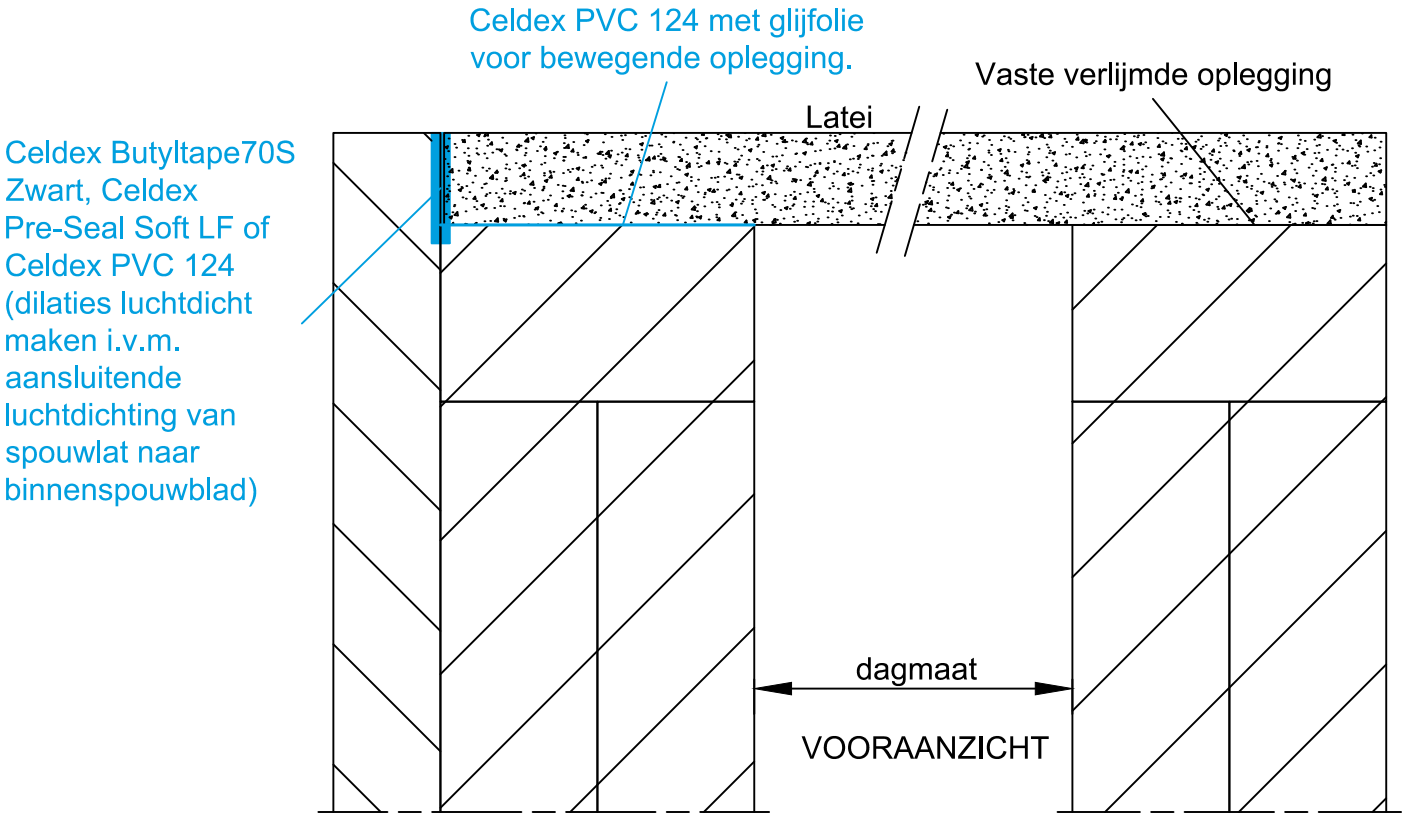


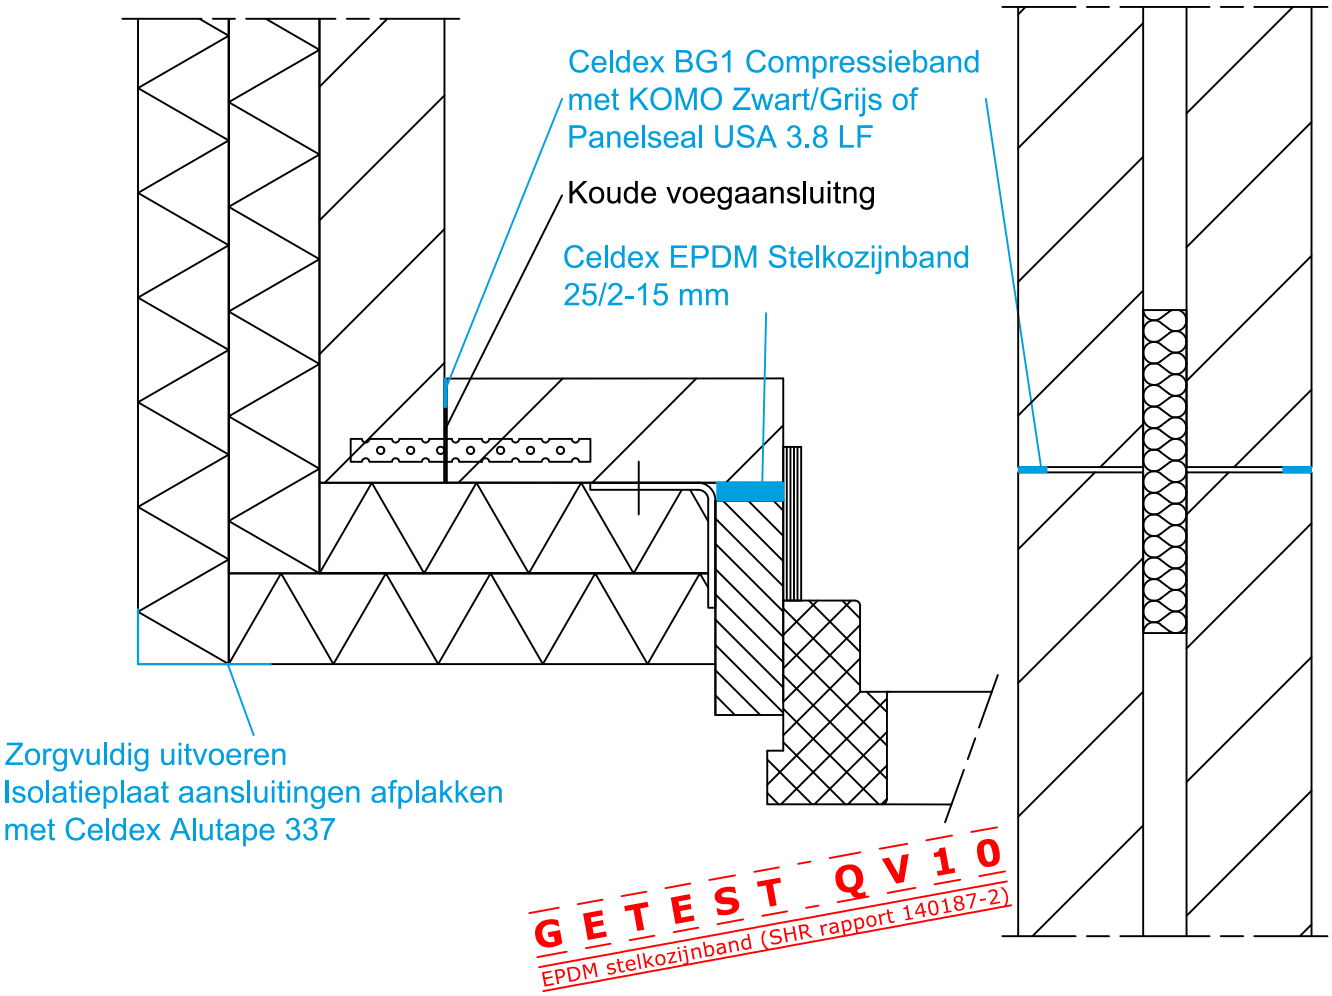


Onderwerp:
57 NIEUWBOUW, DILATATIES IN KALKZANDSTEEN

Voorbeeld

Schaal 1:5 Datum: 17-7-2018

Celdex DICHT GARANT