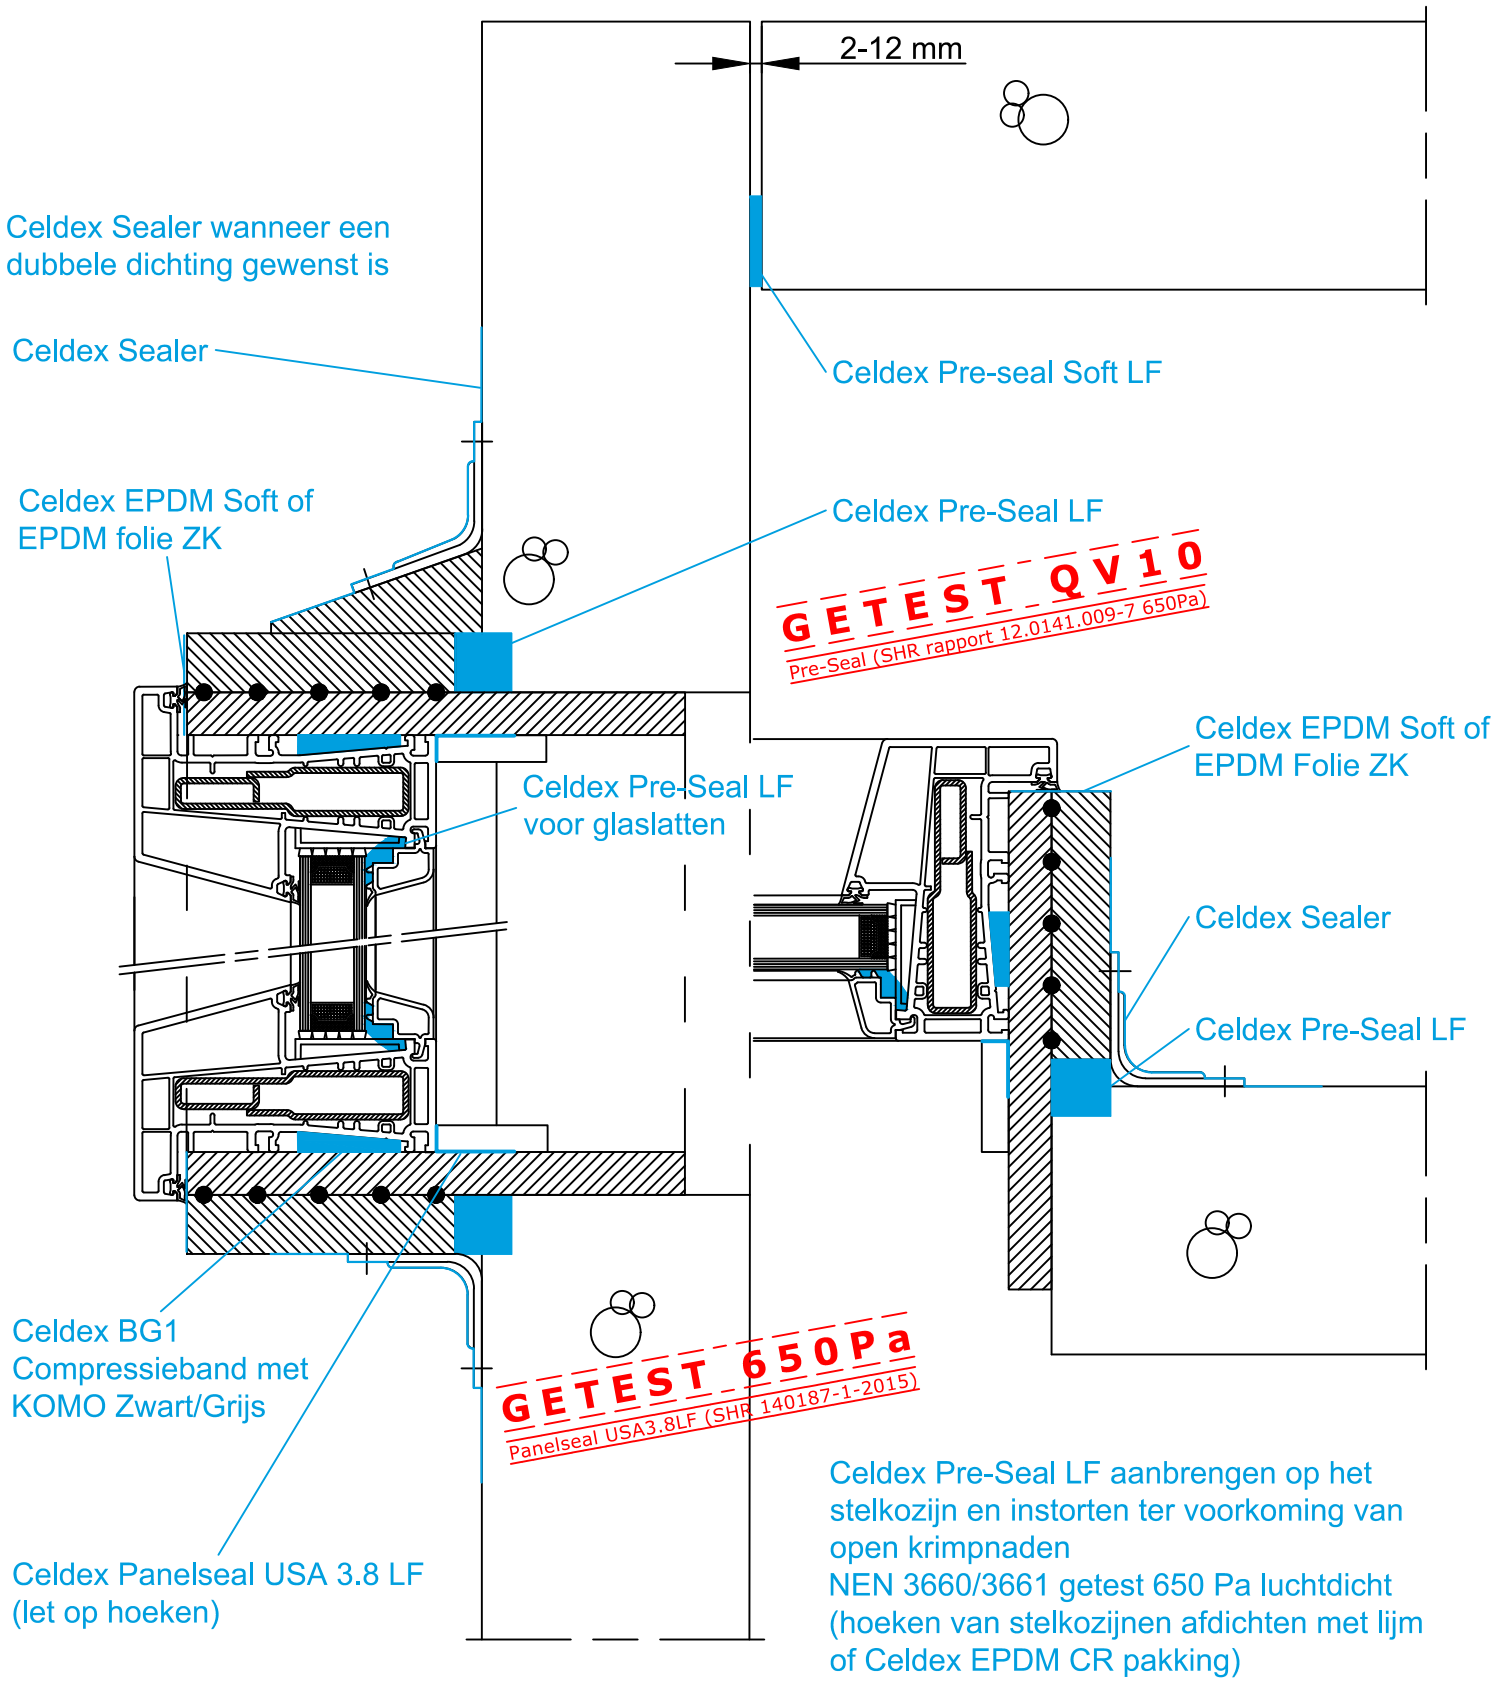

Onderwerp:
47 NIEUWBOUW, STELKOZIJNEN INSTORTEN MET SEALER

Voorbeeld

Schaal 1:5 Datum: 20-12-2018

Celdex DICHT GARANT