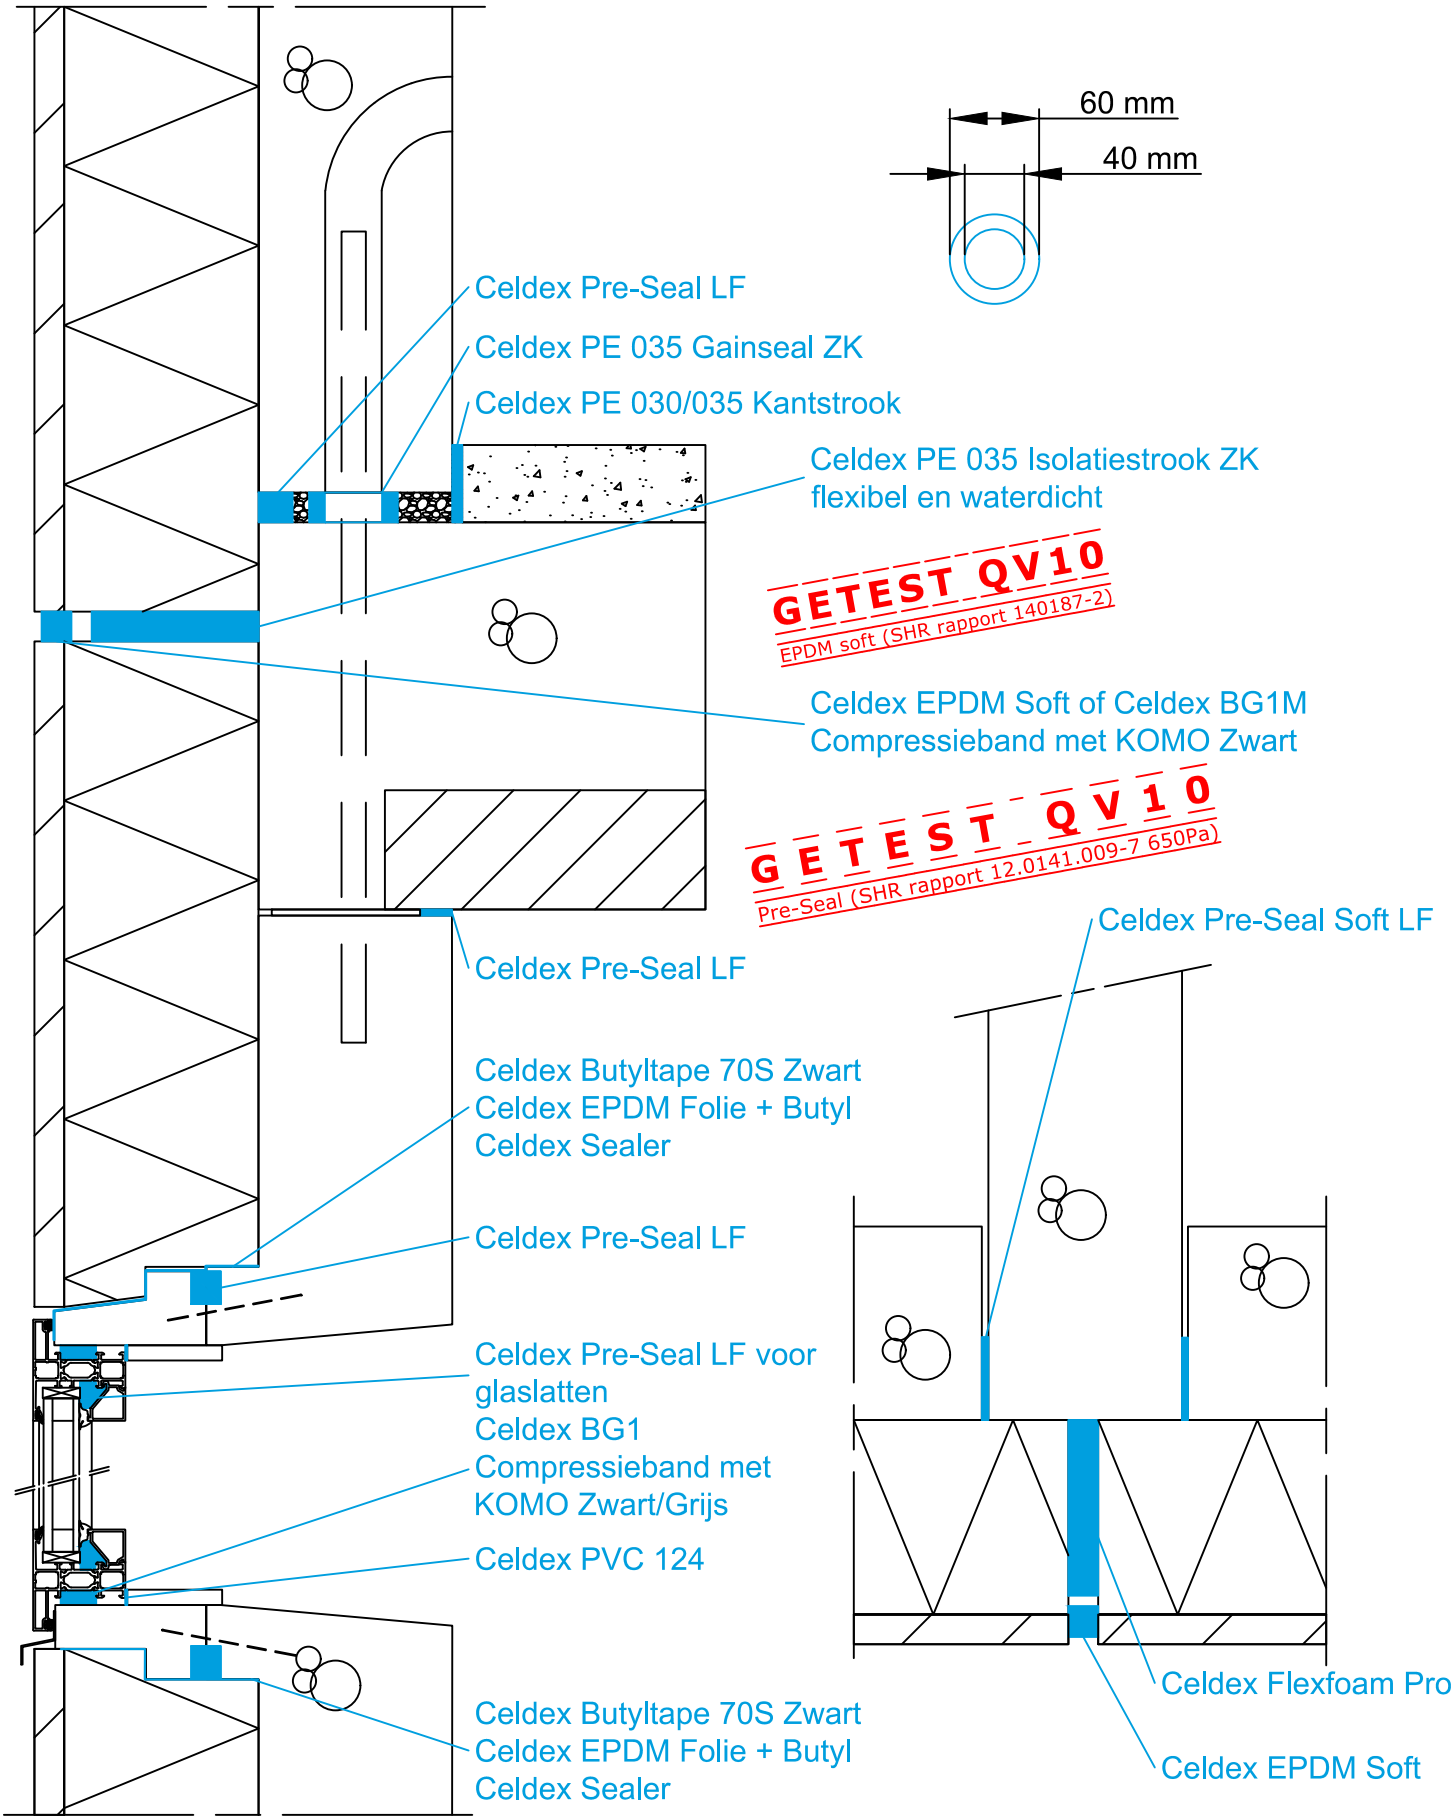

Onderwerp:
55 NIEUWBOUW, BETON SANDWICH ELEMENT

Voorbeeld

Schaal 1:5 Datum: 17-7-2018

Celdex DICHT GARANT