Looplatten korter houden i.v.m. tapen elementnaden

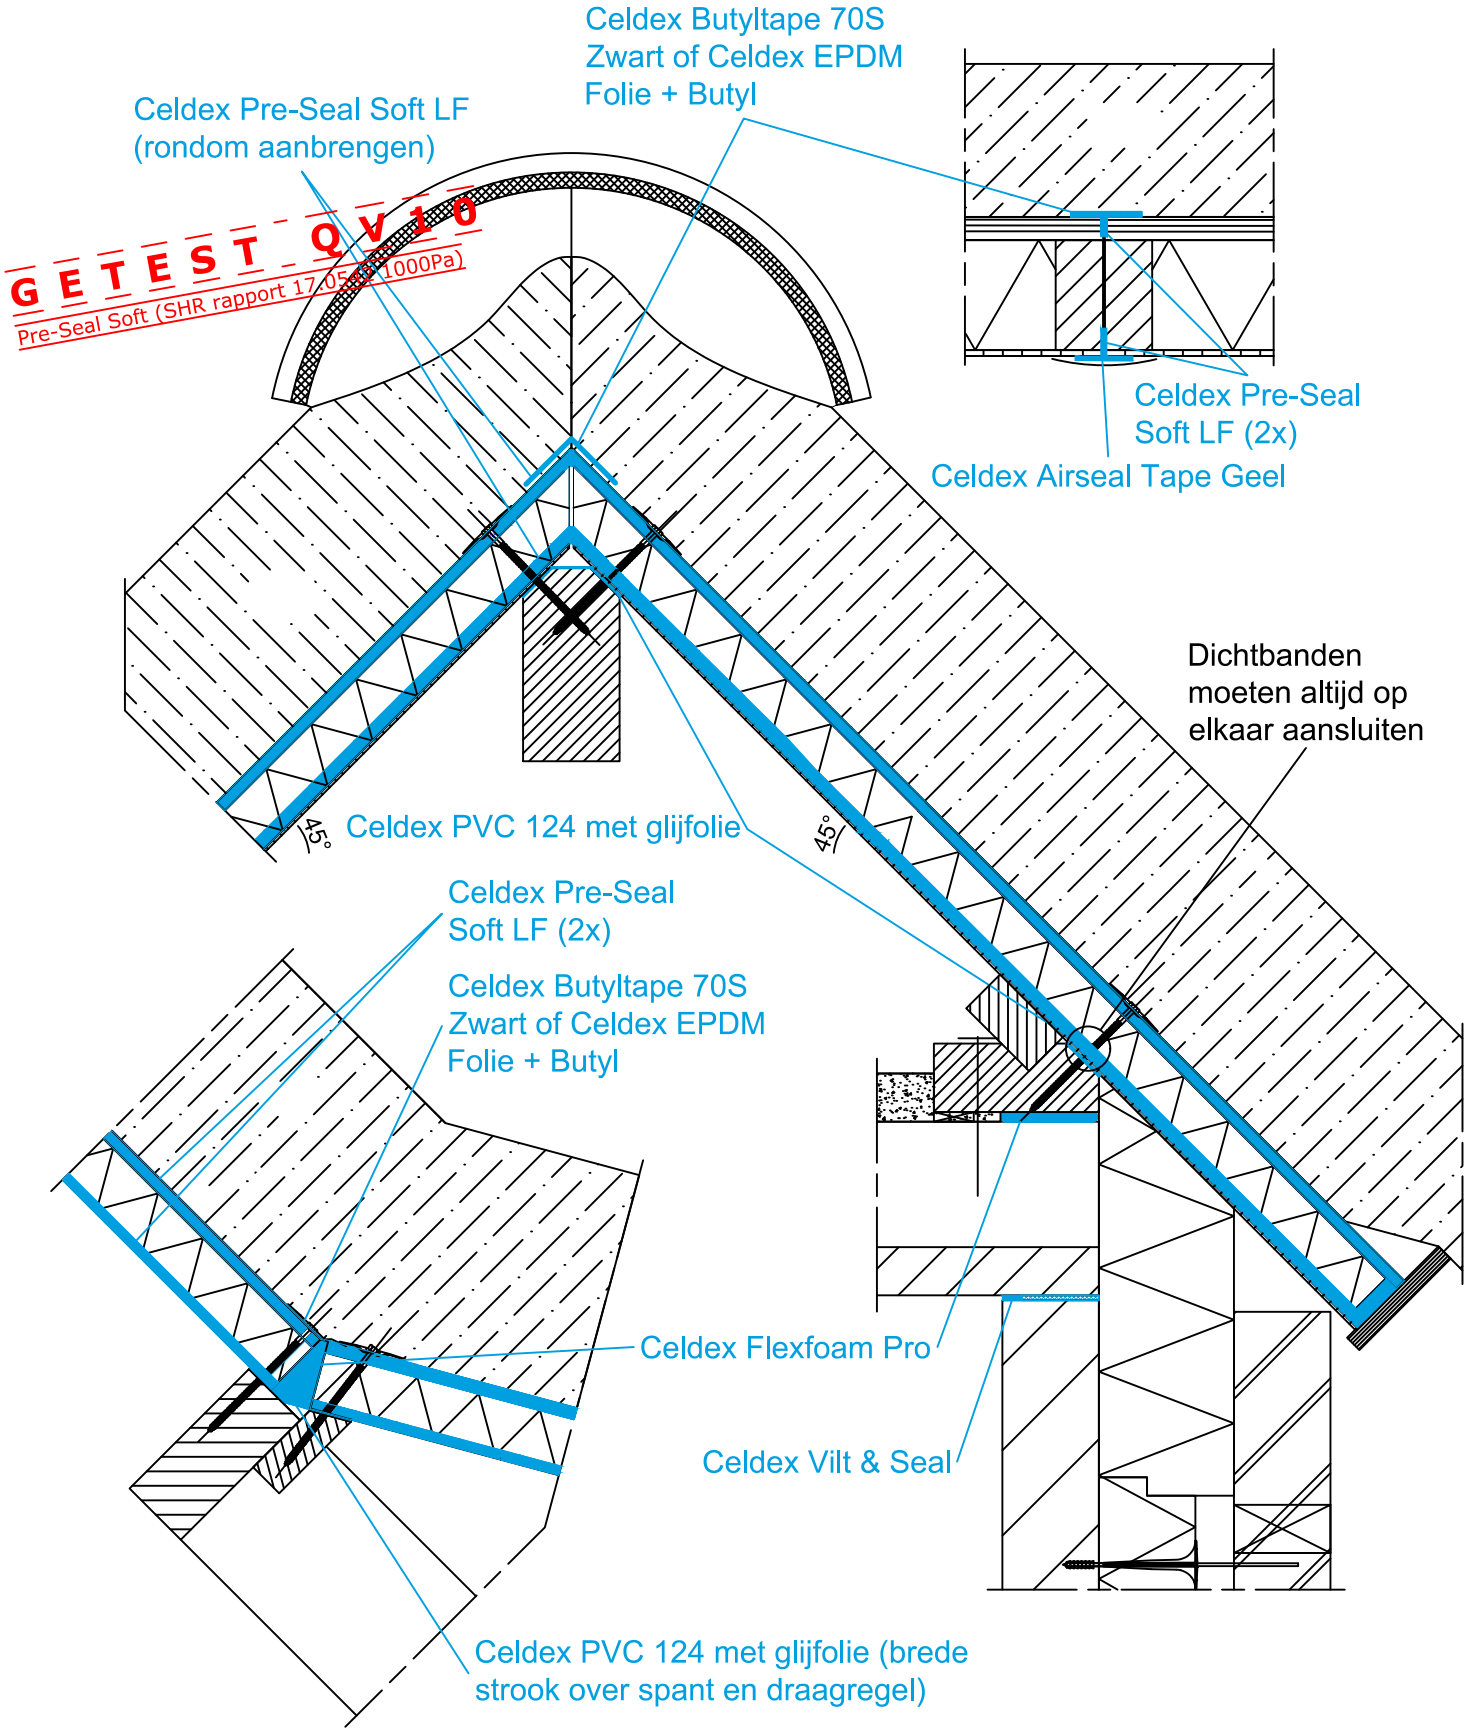

Onderwerp:
58 NIEUWBOUW, RIETEN SCHROEFKAP- SPOUW, -NOK & KILKEPER

Voorbeeld

Schaal 1:5 Datum: 17-7-2018

Celdex DICHT GARANT