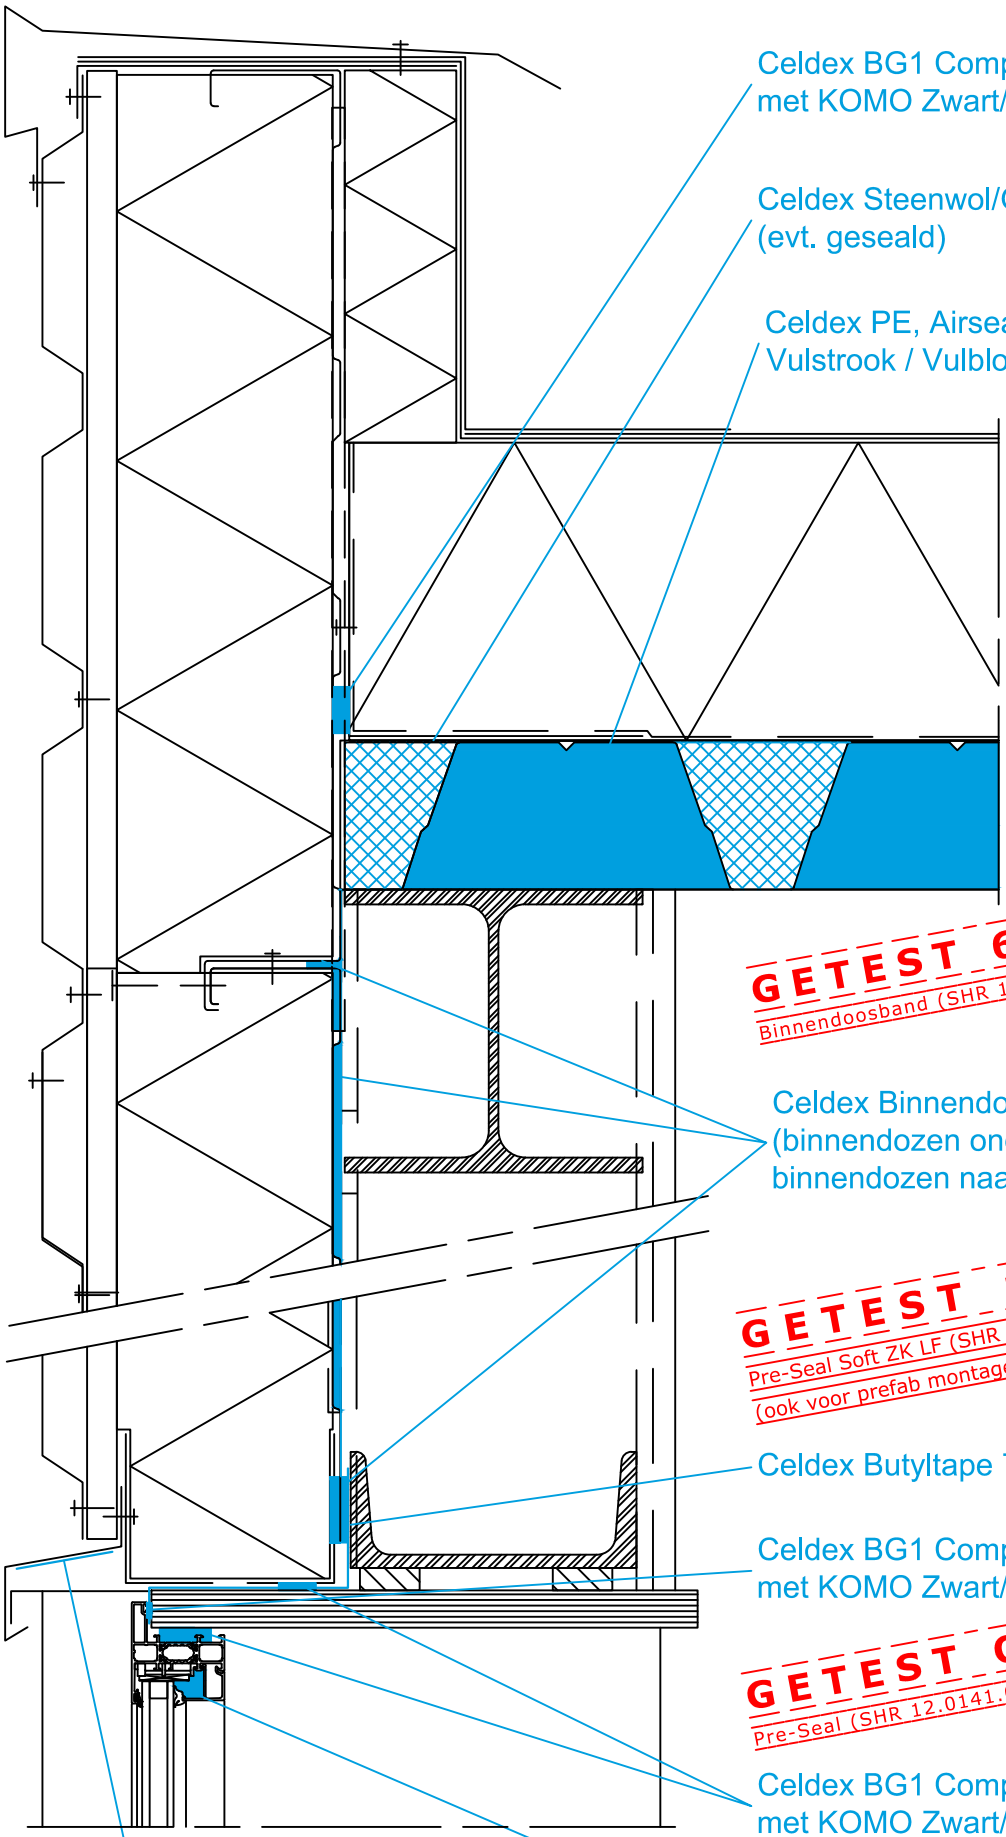

Celdex BG1 Compressieband
met KOMO Zwart/Grijs

Celdex Steenwol/Glaswol Cannelurevulling
(evt. geseald)

Celdex PE, Airseal of Steenwol
Vulstrook / Vulblok conform profielvorm

GETEST 650Pa
Binnendoosband (SHR 140187-1-2015)

Celdex Binnendoosband of Pre-Seal Soft LF
(binnendozen onderling en
binnendozen naar constructie)

GETEST 1000Pa
Pre-Seal Soft ZK LF (SHR 170542)
(ook voor prefab montage)

Celdex Butyltape 70S Zwart

Celdex BG1 Compressieband
met KOMO Zwart/Grijs of Celdex PVC 099

GETEST QV10
Pre-Seal (SHR 12.0141.009-7 650Pa)

Celdex BG1 Compressieband
met KOMO Zwart/Grijs

Waterslag met Celdex
SR 14 Antidreun

Celdex Pre-Seal LF (luchtdicht
en droog beglazen)

Onderwerp:
74 INDUSTRIEBOUW, STALEN BINNENDOOS MET
ALUMINIUM KOZIJN

Voorbeeld

Schaal 1:5 Datum: 20-12-2018

Celdex DICHT GARANT